ΕΦΗΜΕΡΙΣ ΤΗΣ ΚΥΒΕΡΝΗΣΕΩΣ

ΤΗΣ ΕΛΛΗΝΙΚΗΣ ΔΗΜΟΚΡΑΤΙΑΣ

ΤΕΥΧΟΣ ΤΕΤΑΡΤΟ **Αρ. Φύλλου 71**

25 Φεβρουαρίου 2008

ΠΕΡΙΕΧΟΜΕΝΑ

ΑΠΟΦΑΣΕΙΣ

ΑΠΟΦΑΣΕΙΣ

Αριθμ. 6685/276 (1)

Κήρυξη ως αναδασωτέας, δημοτικής δασικής έκτασης, εμβαδού 507 τ.μ., στη θέση «Καρκοφωλιά», περιφέρειας του συνοικισμού Πολυβρύσου, του Δ.Δ. Νέου Ωρωπού, του Δήμου Λούρου, Νομού Πρέβεζας.

Ο ΓΕΝΙΚΟΣ ΓΡΑΜΜΑΤΕΑΣ ΠΕΡΙΦΕΡΕΙΑΣ ΗΠΕΙΡΟΥ

Έχοντας υπόψη:

1. Τις διατάξεις:

α) Του άρθρου 117 παρ. 3 του Συντάγματος της Ελλάδος.

β) Του ν. 3200/1955 περί διοικητικής αποκεντρώσεως όπως αυτές τροποποιήθηκαν μεταγενέστερα.

γ) Του ν. 2503/1997 Διοίκηση, οργάνωση, στελέχωση της Περιφέρειας κ.τ.λ.

δ) Του ν. 998/1979 Περί προστασίας των Δασών και Δασικών εν γένει εκτάσεων της Χώρας και ειδικότερα:

δα) του άρθρου 41 παρ. 1

δβ) του άρθρου 38 παρ. 1 και 2 όπως ισχύουν σήμερα

2. Τις εξής διαταγές του Υπουργείου Αγροτικής Ανάπτυξης και Τροφίμων:

α) 160417/1180/9.7.1980,

β) 182447/3049/24.9.1980

3. Την υπ' αριθμ. 20538/27.9.2005 απόφαση του Γενικού Γραμματέα Περιφέρειας Ηπείρου, περί μεταβίβασης αρμοδιοτήτων.

4. Την υπ' αριθμ. 5043/223/23.1.2008 πρόταση της αρμόδιας Διεύθυνσης Δασών Πρέβεζας σχετικά με την κήρυξη ως αναδασωτέας της αναφερόμενης στο θέμα έκτασης, αποφασίζουμε:

Κηρύσσουμε ως αναδασωτέα δημοτική δασική έκταση εμβαδού 507 τ.μ (πεντακοσίων και εφτά τετραγωνικών μέτρων). Η έκταση αυτή που βρίσκεται στη θέση «Καρκοφωλιά», περιφέρειας του συνοικισμού Πολυβρύσου, του Δ.Δ. Νέου Ωρωπού του Δήμου Λούρου, Νομού Πρέβεζας, απεικονίζεται στο προσαρτημένο στην παρούσα απόφασή μας διάγραμμα με τα στοιχεία Α-Β-Γ-Δ-Ε-Α, το οποίο αποτελεί αναπόσπαστο μέρος αυτής και έχει όρια:

Ανατολικά: Με δημοτική δασική έκταση

Δυτικά: Με δημοτική δασική έκταση

Βόρεια: Με δημοτική δασική έκταση

Νότια: Με κληροτεμάχια και δημοτική δασική έκταση

Σκοποί της κήρυξης της ανωτέρω έκτασης ως αναδασωτέας είναι η διατήρηση του δασικού χαρακτήρα αυτής, ο αποκλεισμός διάθεσής της για άλλη χρήση και η αποκατάσταση της καταστραφείσας από πυρκαγιά κατά την 13η του μηνός Οκτωβρίου 2007, δασικής βλάστησης, αποτελούμενης από φυλλοβόλους δρύες.

Με την απόφαση αυτή δεν προκαλείται καμιά δαπάνη σε βάρος του Κρατικού Προϋπολογισμού.

Η απόφαση αυτή να δημοσιευθεί στην Εφημερίδα της Κυβερνήσεως.

Ιωάννινα, 29 Ιανουαρίου 2008


Ο Γενικός Γραμματέας Περιφέρειας
ΔΗΜΗΤΡΙΟΣ Γ. ΠΑΝΟΖΑΧΟΣ

ΕΛΛΗΝΙΚΗ ΔΗΜΟΚΡΑΤΙΑ
ΠΕΡΙΦΕΡΕΙΑ ΗΠΕΙΡΟΥ
ΓΕΝΙΚΗ Δ/ΝΣΗ ΠΕΡΙΦΕΡΕΙΑΣ
ΔΙΕΥΘΥΝΣΗ ΔΑΣΩΝ Ν. ΠΡΕΒΕΖΑΣ

ΤΟΠΟΓΡΑΦΙΚΟ ΔΙΑΓΡΑΜΜΑ

ΑΝΑΔΑΣΩΤΕΑΣ ΔΗΜΟΤΙΚΗΣ ΕΚΤΑΣΗΣ ΣΥΝΟΛΙΚΟΥ ΕΜΒΑΔΟΥ 507 τ.μ., ΣΤΗ ΘΕΣΗ "ΚΑΡΚΟΦΩΛΙΑ", ΠΕΡΙΦΕΡΕΙΑΣ ΤΟΥ ΣΥΝΟΙΚΙΣΜΟΥ ΠΟΛΥΒΡΥΣΟΥ, ΤΟΥ Δ.Δ. ΝΕΟΥ ΩΡΩΠΟΥ, ΤΟΥ ΔΗΜΟΥ ΛΟΥΡΟΥ, Ν. ΠΡΕΒΕΖΑΣ


Ανήκει στην αριθμ. 6685/276/29 Ιανουαρίου 2008 **απόφαση του κ. Γενικού Γραμματέα Περιφέρειας Ηπείρου**

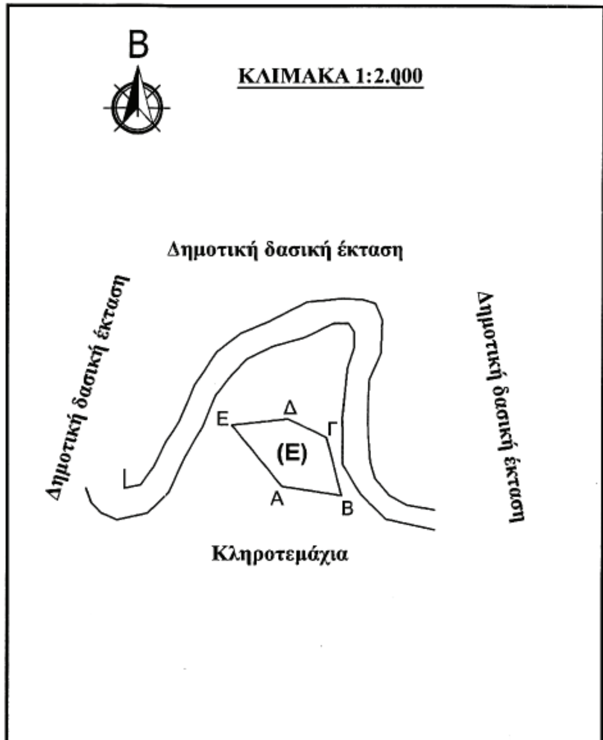

ΕΘΝΙΚΟ ΤΥΠΟΓΡΑΦΕΙΟ
Για τεχνικούς λόγους στο σχεδιάγραμμα έγινε σμίκρυνση κατά ποσοστό 82 %

ΠΙΝΑΚΑΣ ΣΤΟΙΧΕΙΩΝ		
ΣΗΜΕΙΟ	ΣΥΝΤΕΤΑΓΜΕΝΕΣ ΕΓΣΑ 87	
	Χ	Ψ
Α	215260	4339265
Β	215279	4339262
Γ	215274	4339281
Δ	215262	4339287
Ε	215244	4339285
Εμβαδό (Ε) = 507 τετραγωνικά μέτρα		

ΑΠΟΣΠΑΣΜΑ ΦΥΛΛΟΥ ΧΑΡΤΗ (Γ.Υ.Σ. 5134 4)
ΚΛΙΜΑΚΑ 1:20.000

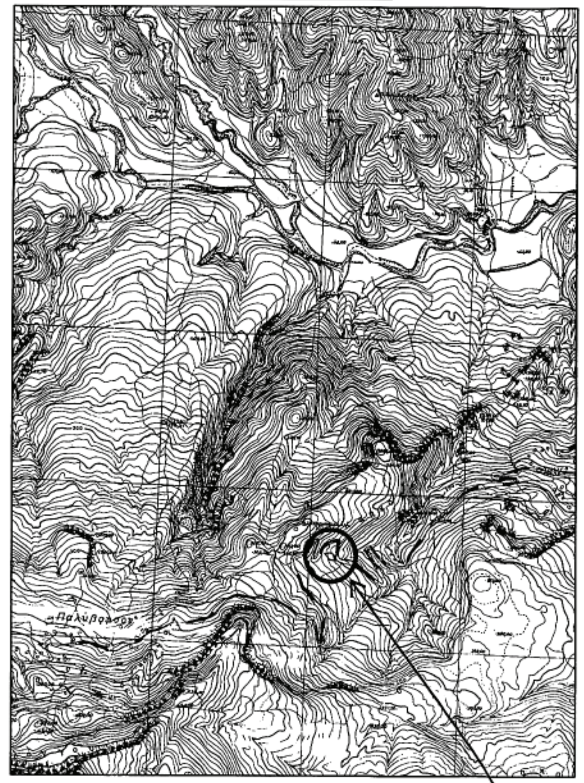

ΘΕΩΡΗΘΗΚΕ
Ιωάννινα 29 Ιανουαρίου 2008

Ο ΓΕΝΙΚΟΣ ΓΡΑΜΜΑΤΕΑΣ ΠΕΡΙΦΕΡΕΙΑΣ ΗΠΕΙΡΟΥ
ΔΗΜΗΤΡΙΟΣ Γ. ΠΑΝΟΖΑΧΟΣ

Ο ΠΡΟΪΣΤΑΜΕΝΟΣ ΤΗΣ ΔΙΕΥΘΥΝΣΗΣ α.α.
ΒΑΣΙΛΕΙΟΣ ΔΑΛΑΡΟΣ

Ο ΣΥΝΤΑΚΤΗΣ
ΠΕΤΡΟΣ ΣΑΤΖΑΚΗΣ

Αριθμ. 6684/275 (2)

Κήρυξη ως αναδασωτέας δημόσιας δασικής έκτασης, εμβαδού 4,23 στρεμμάτων, στη θέση «Βάθα», περιφέρειας του Δ.Δ. Λιβαδαρίου, του Δήμου Πάργας, Νομού Πρέβεζας.

Ο ΓΕΝΙΚΟΣ ΓΡΑΜΜΑΤΕΑΣ ΠΕΡΙΦΕΡΕΙΑΣ ΗΠΕΙΡΟΥ

Έχοντας υπόψη:

1. Τις διατάξεις:

α) Του άρθρου 117 παρ. 3 του Συντάγματος της Ελλάδος.

β) Του νόμου 3200/1955 περί διοικητικής αποκεντρώσεως όπως αυτές τροποποιήθηκαν μεταγενέστερα.

γ) Του ν. 2503/1997 Διοίκηση, οργάνωση, στελέχωση της Περιφέρειας κ.τ.λ.

δ) Του ν. 998/1979 Περί προστασίας των Δασών και Δασικών εν γένει εκτάσεων της Χώρας και ειδικότερα:

δα) του άρθρου 41 παρ. 1,

δβ) του άρθρου 38 παρ. 1 και 2 όπως ισχύουν σήμερα

2. Τις εξής διαταγές του Υπουργείου Αγροτικής Ανάπτυξης και Τροφίμων:

α) 160417/1180/9.7.1980,

β) 182447/3049/24.9.1980

3. Την υπ' αριθμ. 20538/27.9.2005 απόφαση του Γενικού Γραμματέα Περιφέρειας Ηπείρου, περί μεταβίβασης αρμοδιοτήτων.

4. Την υπ' αριθμ. 3095/153/16.1.2008 πρόταση της αρμόδιας Διεύθυνσης Δασών Πρέβεζας σχετικά με την κήρυξη ως αναδασωτέας της αναφερόμενης στο θέμα έκτασης, αποφασίζουμε:

Κηρύσσουμε ως αναδασωτέα δημόσια δασική έκταση (Ε) εμβαδού 4,23 στρεμμάτων (Τεσσάρων στρεμμάτων και διακοσίων τριάντα τετραγωνικών μέτρων). Η συνολική αυτή έκταση που βρίσκεται στη θέση «Βάθα», περιφέρειας του Δημοτικού Διαμερίσματος Λιβαδαρίου του Δήμου Πάργας, Νομού Πρέβεζας απεικονίζεται με λεπτομέρειες στο προσαρτώμενο σχεδιάγραμμα που συντάχθηκε από την υπηρεσία μας, κλίμακας 1:2.000, με στοιχεία περιμέτρου Ε= 1-2-3-.....10-11-1, το οποίο αποτελεί αναπόσπαστο μέρος αυτής και έχει όρια:

Έκταση Ε

Βόρεια: Με δημόσια δασική έκταση, ελαιώνα και αγροτικό δρόμο

Νότια: Με δημόσια δασική έκταση και ελαιώνα

Ανατολικά: Με δημόσια δασική έκταση

Δυτικά: Με ελαιώνα

Σκοποί της κήρυξης της ανωτέρω δασικής έκτασης ως αναδασωτέας είναι η διατήρηση του δασικού χαρακτήρα αυτής, ο αποκλεισμός διάθεσης της για άλλη χρήση και η αποκατάσταση της καταστραφείσας από παράνομη αποψίλωση, στις αρχές Ιανουαρίου 2008, δασικής βλάστησης, αποτελούμενης από αείφυλλα πλατύφυλλα (Πουρνάρι κυρίως, καθώς και σχίνο, αριά, κουμαριά και αγριελιά).

Με την απόφαση αυτή δεν προκαλείται καμιά δαπάνη σε βάρος του Κρατικού Προϋπολογισμού.

Η απόφαση αυτή να δημοσιευθεί στην Εφημερίδα της Κυβερνήσεως.

Ιωάννινα, 29 Ιανουαρίου 2008


Ο Γενικός Γραμματέας Περιφέρειας
ΔΗΜΗΤΡΙΟΣ Γ. ΠΑΝΟΖΑΧΟΣ

ΕΛΛΗΝΙΚΗ ΔΗΜΟΚΡΑΤΙΑ
ΠΕΡΙΦΕΡΕΙΑ ΗΠΕΙΡΟΥ
ΓΕΝΙΚΗ Δ/ΝΣΗ ΠΕΡΙΦΕΡΕΙΑΣ
ΔΙΕΥΘΥΝΣΗ ΔΑΣΩΝ Ν. ΠΡΕΒΕΖΑΣ


ΤΟΠΟΓΡΑΦΙΚΟ ΔΙΑΓΡΑΜΜΑ

ΑΝΑΔΑΣΩΤΕΑΣ ΔΗΜΟΣΙΑΣ ΕΚΤΑΣΗΣ
ΣΥΝΟΛΙΚΟΥ ΕΜΒΑΔΟΥ 4,23 ΣΤΡΕΜΜΑΤΩΝ ΣΤΗ ΘΕΣΗ "ΒΑΘΑ", ΠΕΡΙΦΕΡΕΙΑΣ ΤΟΥ Δ.Δ. ΛΙΒΑΔΑΡΙΟΥ, ΤΟΥ ΔΗΜΟΥ ΠΑΡΓΑΣ, Ν. ΠΡΕΒΕΖΗΣ

Ανήκει στην αριθμ. 6684|275 29 Ιανουαρίου 2008
απόφαση του κ. Γενικού Γραμματέα Περιφέρειας Ηπείρου

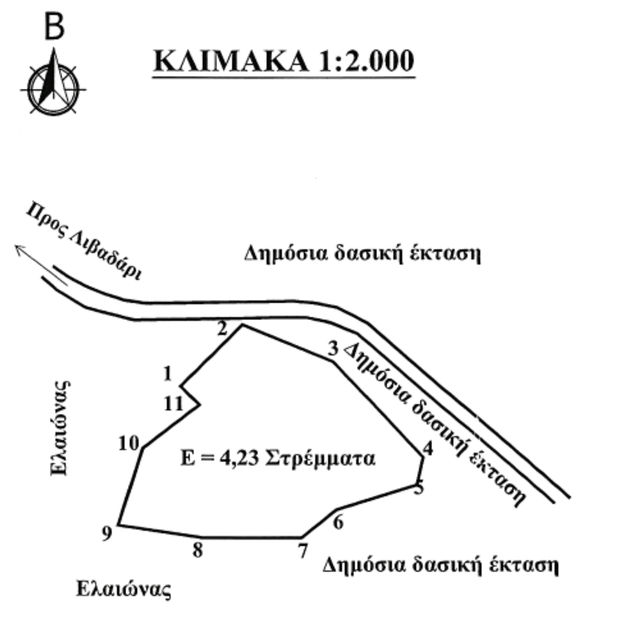

ΠΙΝΑΚΑΣ ΣΤΟΙΧΕΙΩΝ		
ΣΗΜΕΙΟ	ΣΥΝΤΕΤΑΓΜΕΝΕΣ ΕΓΣΑ 87	
	X	Ψ
1	192221	4356886
2	192241	4356906
3	192270	4356894
4	192299	4356863
5	192297	4356854
6	192271	4356846
7	192260	4356837
8	192228	4356837
9	192201	4356841
10	192209	4356866
11	192227	4356880
Εμβαδό = 4,23 στρέμματα		

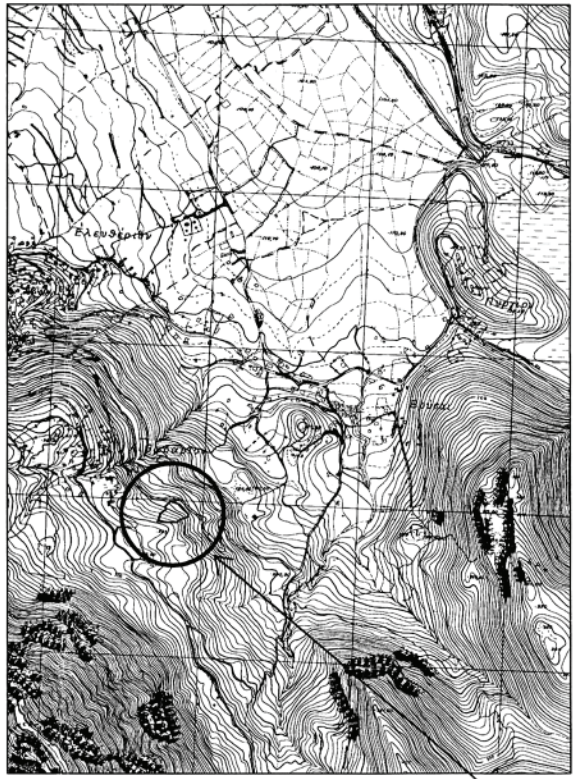

Θέση Αναδασωτέας Έκτασης

ΕΘΝΙΚΟ ΤΥΠΟΓΡΑΦΕΙΟ
Για τεχνικούς λόγους στο σχεδιάγραμμα έγινε σμίκρυνση κατά ποσοστό 82 %

ΘΕΩΡΗΘΗΚΕ
ΙΩΑΝΝΙΝΑ 29 Ιανουαρίου 2008

Ο ΓΕΝΙΚΟΣ ΓΡΑΜΜΑΤΕΑΣ ΠΕΡΙΦΕΡΕΙΑΣ ΗΠΕΙΡΟΥ	Ο ΠΡΟΪΣΤΑΜΕΝΟΣ ΤΗΣ ΔΙΕΥΘΥΝΣΗΣ α.α.	Ο ΣΥΝΤΑΚΤΗΣ
ΔΗΜΗΤΡΙΟΣ Γ. ΠΑΝΟΖΑΧΟΣ	ΒΑΣΙΛΕΙΟΣ ΔΑΛΑΡΟΣ	ΠΕΤΡΟΣ ΣΑΤΖΑΚΗΣ

Αριθμ. 697/702 (3)

Καθορισμός ορίων αιγιαλού και παραλίας στη θέση «Μουτλού» Δ. Δ. Αθανίου Δ. Απολλωνίων Ν. Λευκάδας.

Ο ΓΕΝΙΚΟΣ ΓΡΑΜΜΑΤΕΑΣ
ΠΕΡΙΦΕΡΕΙΑΣ ΙΟΝΙΩΝ ΝΗΣΩΝ

Έχοντας υπ' όψη:

1. Τις διατάξεις του ν. 2971/2001 (ΦΕΚ 285/τ.Α΄/19.12.2001) «Περί αιγιαλού και παραλίας»

2. Τις διατάξεις του ν.δ. 439/1970 «περί συμπληρώσεως των διατάξεων περί αιγιαλού»

3. Τις διατάξεις του ν. 3200/1955 «περί διοικητικής αποκέντρωσης» όπως αυτές τροποποιήθηκαν και ισχύουν σήμερα με τα ν.δ. 532/1970, β.δ. 704/1970, β.δ. 705/1970, β.δ. 192/1972, π.δ. 71/1984, π.δ. 347/1986, ν. 2026/1992 και π.δ. 97/1993.

4. Τις διατάξεις του άρθρου 19 παραγρ. 5 ν. 2344/1995, του άρθρου 52 παραγρ. 6 ν. 2218/1994, του άρθρου 4 παραγρ. 7 του ν. 2240/1994, δυνάμει των οποίων αρμοδιότητες του Υπουργείου Οικονομικών που είχαν μεταβιβασθεί στους Νομάρχες, ανήκουν στον Περ/κό Δ/ντή, σε συνδυασμό με αυτές του άρθρου 14 παραγρ. 2 του ν. 2399/1996 με τις οποίες προβλέπεται η κατάργηση των θέσεων των Περ/κών Δ/ντών, οι αρμοδιότητες πλέον του οποίου περιήλθαν στο Γενικό Γραμματέα της Περιφέρειας και ασκούνται από τον Αναπληρωτή Περ/κό Δ/ντή.

5. Τις διατάξεις του τέταρτου εδαφίου της παραγρ. 2 του άρθρου 1 και της παραγρ. 6 του ίδιου άρθρου του ν. 2503/1997 «Διοίκηση, οργάνωση, στελέχωση της Περιφέρειας, ρύθμιση θεμάτων για την Τοπική Αυτοδιοίκηση και άλλες διατάξεις» (ΦΕΚ 107/Α), σύμφωνα με τις οποίες οι Περιφερειακές Υπηρεσίες του Υπουργείου Οικονομικών, που συγκροτούσαν την Περιφερειακή Διοίκηση του Νομού ή της Νομαρχίας, δεν υπήχθησαν στην ενιαία οργανική μονάδα της Περιφέρειας, ούτε καταργήθηκαν, αλλά αποτελούν από 1.9.1997, Υπηρεσίες του Υπουργείου Οικονομικών.

6. Το υπ' αριθμ. 28979/31.7.1997 έγγραφο της Δ/νσης Διοίκησης του Υπουργείου Εσωτερικών, Δημ. Διοίκησης και Αποκέντρωσης, σύμφωνα με το οποίο οι αρμοδιότητες του Γενικού Γραμματέα της Περιφέρειας σε θέματα Υπηρεσιών του Υπουργείου Οικονομικών, μεταφέρονται από 1.9.1997 στον Υπουργό Οικονομικών.

7. Την υπ' αριθμ. 42362/Υ252/28.9.2007 (ΦΕΚ 1948 τ. Β΄) κοινή απόφαση των Πρωθυπουργού και Υπουργού Οικονομίας και Οικονομικών περί «Καθορισμού αρμοδιοτήτων των Υφυπουργών Οικονομίας και Οικονομικών»

8. Τις διατάξεις της παρ. 21 του άρθρου 46 του ν. 3220/2004 (ΦΕΚ 15/τ.Α΄/28.1.2004) «Μεταβίβαση αρμοδιοτήτων του Υπουργού Οικονομίας και Οικονομικών στον Γεν. Γραμματέα της Περιφέρειας»

9. Το υπ' αριθμ. 1030067/296/Α006/7.4.2004 έγγραφο της Δ/νσης Οργάνωσης της Γενικής Δ/νσης Διοικητικής Υποστήριξης του Υπουργείου Οικονομίας και Οικονομικών «Διευκρινήσεις για τις αρμοδιότητες των Υφυπουργών Οικονομίας και Οικονομικών που περιέρχονται από 10.4.2004 στους Γεν. Γραμματείς Περιφερειών»

10. Την από 30.5.2007 έκθεση της επιτροπής καθορισμού των ορίων αιγιαλού και παραλίας στη θέση «Μουτλού» Δ.Δ. Αθανίου Δήμου Απολλωνίων Ν. Λευκάδας και το από Μάρτιο 2007 τοπογραφικό και υψομετρικό διάγραμμα, κλίμακας 1:500, το οποίο συντάχθηκε από τον Πολιτικό Μηχανικό Χρήστο Κατηφόρη σε μία (1) πινακίδα, ελέγχθηκε για την ακρίβεια της αποτύπωσης στις 23.5.2007 από τη Μαρία Κοντοδήμα Αγρονόμο Τοπογράφο Μηχανικό Κτηματικής Υπηρεσίας Λευκάδας και θεωρήθηκε στις 23.5.2007 από τη Μαρία Κοντοδήμα Αγρονόμο Τοπογράφο Μηχανικό Κτηματικής Υπηρεσίας Λευκάδας.

11. Το υπ' αριθμ. Φ544.5/973/07/Σ.3235/30.10.2007 έγγραφο του Γενικού Επιτελείου Ναυτικού, αποφασίζουμε:

Επικυρώνουμε την από 30.5.2007 έκθεση της κατά το άρθρο 3 του ν. 2971/2001 αρμόδιας Επιτροπής περί χάραξης των ορίων αιγιαλού και παραλίας στη θέση «Μουτλού» Δ.Δ. Αθανίου Δ. Απολλώνιων Νομού Λευκάδας καθώς επίσης και το από Μάρτιο 2007 τοπογραφικό και υψομετρικό διάγραμμα, κλίμακας 1:500, το οποίο συντάχθηκε από τον Πολιτικό Μηχανικό Χρήστο Κατηφόρη σε μία (1) πινακίδα, ελέγχθηκε για την ακρίβεια της αποτύπωσης στις 23.5.2007 από τη Μαρία Κοντοδήμα, Αγρονόμο Τοπογράφο Μηχανικό Κτηματικής Υπηρεσίας Λευκάδας και θεωρήθηκε στις 23.5.2007 από τη Μαρία Κοντοδήμα, Αγρονόμο Τοπογράφο Μηχανικό Κτηματικής Υπηρεσίας Λευκάδας. Στο τοπογραφικό αυτό διάγραμμα, καθορίσθηκε η οριογραμμή του αιγιαλού με κόκκινη συνεχή πολυγωνική γραμμή με στοιχεία Α1, Α2 .... έως Α20.

Η οριογραμμή της παραλίας με κίτρινη συνεχή πολυγωνική γραμμή με στοιχεία Π1, Π2 .... έως Π20.

Αποφαίνεται ότι δεν υφίσταται παλαιός αιγιαλός.

Η ζώνη παραλίας έχει πλάτος σταθερό 12 μέτρα για να εξυπηρετούνται οι σκοποί του άρθρου 1 παρ. 2 του ν. 2971/2001.

Δεν υπάρχουν κτίσματα εντός του αιγιαλού και της ζώνης παραλίας.

Η απόφαση αυτή μαζί με την έκθεση της Επιτροπής και το τοπογραφικό διάγραμμα, να δημοσιευθούν στην Εφημερίδα της Κυβερνήσεως.

Κέρκυρα, 21 Ιανουαρίου 2008

Ο Γενικός Γραμματέας Περιφέρειας
ΣΩΤΗΡΙΟΣ Θ. ΒΟΣΔΟΥ

ΕΚΘΕΣΗ

Επιτροπής καθορισμού των ορίων αιγιαλού και παραλίας του άρθρου 3 του ν. 2971/2001
Για τον καθορισμό των ορίων αιγιαλού - παραλίας στην περιοχή «Μουτλού» Δ. Δ. Αθανίου Δ. Απολλωνίων Ν. Λευκάδας Ενδιαφερόμενοι: Ούρι Ουριέλι και Γκάι Λεβί

Στην Λευκάδα σήμερα την 30.5.2007 οι υπογεγραμμένοι:

1. Κωνσταντίνος Βουκελάτος, Προϊστάμενος Κτηματικής Υπηρεσίας Λευκάδας, ως πρόεδρος

2. Μαρία Κοντοδήμα, Αγρ. Τοπογράφος Μηχανικός Κτηματικής Υπηρεσίας Λευκάδας, ως μέλος

3. Ιωάννης Παξινός, Λιμενάρχης Λευκάδας, ως μέλος

4. Κωνσταντίνος Τσώλης, Προϊστάμενος Πολεοδομίας Λευκάδας, ως μέλος

5. Ιωάννης Χαλμούκης, Διευθυντής Χωροταξίας και Περιβάλλοντος Περιφέρειας Ιονίων Νησιών, αν και ειδοποιήθηκε έγκαιρα με τα υπ' αριθμ. 562/23.5.2007 και 570/24.5.2007 έγγραφα της Κτηματικής Υπηρεσίας Λευκάδας δεν προσήλθε για υπηρεσιακούς λόγους, απών.

6. Διονυσία Σούνδια, υπάλληλος Κτηματικής Υπηρεσίας Λευκάδας, ως γραμματέας που αποτελούμε την επιτροπή καθορισμού των ορίων αιγιαλού και παραλίας δυνάμει του άρθρου 3 του ν. 2971/2001, που συγκροτήθηκε με την υπ' αριθμ. 2451/18.10.2006 απόφαση του Γενικού Γραμματέα Περιφέρειας Ιονίων Νήσων, μεταβήκαμε επί τόπου στην προαναφερόμενη περιοχή στις 30.5.2007 και

Αφού λάβαμε υπ' όψη:

1. Την από 23.5.2007 αίτηση του Ούρι Ουριέλι για τον καθορισμό αιγιαλού - παραλίας στην περιοχή Μουτλού Δ. Δ. Αθανίου Δήμου Απολλώνιων Ν. Λευκάδας

2. Το από το Μάρτιο 2007 τοπογραφικό διάγραμμα με κλίμακα 1:500 του Πολιτικού ΜηχανικούΧρήστου Κατηφόρη για τον καθορισμό των ορίων αιγιαλού και παραλίας, το οποίο ελέγχθηκε καιθεωρήθηκε στις 23.5.2007 από τη Μαρία Κοντοδήμα Αγρον. Τοπογράφο Μηχανικό Κτηματικής Υπηρεσίας Ν. Λευκάδας, όπως το άρθρο 4 του ν. 2971/2001 ορίζει.

3. Τις λοιπές διατάξεις του ν. 2971/2001 περί αιγιαλού και παραλίας και ειδικότερα τα άρθρα 5 και 9.

4. Τα στοιχεία καθορισμού αιγιαλού και παραλίας που προβλέπονται από το άρθρο 9 του ν. 2971/2001 και ειδικότερα:

α) Τη γεωμορφολογία του εδάφους για την οποία αναλυτικά αναφέρεται ότι:

α1. Η μορφολογία της ακτής συνίσταται στο μεγαλύτερο μέρος από βραχώδη πρανή με πολύ απότομες ως κατακόρυφες κλίσεις και ύψη στέψης που κυμαίνονται από 75 έως 120 μέτρα, ένα μικρό τμήμα με βραχώδη πρανή αλλά ήπιες κλίσεις και ύψη στέψης της τάξης των 7 μέτρων μετά από τα οποία συνεχίζουν απότομα πρανή με ύψη στέψης της τάξης των 120 με 170 μέτρων και ένα μικρό αμμώδες τμήμα μήκους 70 μέτρων, μετά από το οποίο ακολουθούν πολύ απότομα πρανή με ύψη στέψης της τάξης των 170 μέτρων.

α2. Της ακτής συνέχονται εκτάσεις με πολύ απότομες κλίσεις (γκρεμοί) με έδαφος βραχώδες. Μετά το φρύδι του πρανούς συνέχονται εκτάσεις λοφώδεις με γαιώδες έδαφος. α3. Το φυσικό όριο βλάστησης συνίσταται από θαμνώδη φυσική βλάστηση (πουρνάρια και σχίνα)

β) Το γεγονός ότι στην περιοχή δεν εντοπίστηκαν παράκτιοι φυσικοί πόροι

γ) Το γεγονός ότι οι συνήθεις επικρατούντες άνεμοι στην ανωτέρω περιοχή είναι μεγάλης έντασης Νότιοι - Νοτιοδυτικοί

δ) Τη μορφολογία του πυθμένα, ο οποίος συνίσταται κατά το μεγαλύτερο μέρος από βραχώδη σύσταση με μεγάλα βάθη και μεγάλες κλίσεις.

ε) Τον τομέα ανάπτυξης κυματισμού σε σχέση με το μέτωπο της ακτής. Παρά το ότι παρατηρείται έντονος κυματισμός, η μορφολογία της περιοχής (πρανή με πολύ απότομες κλίσεις) περιορίζει τη δράση του κυματισμού στην ακτή.

στ) Την μη ύπαρξη τεχνικών έργων στην περιοχή

ζ) Την μη ύπαρξη εγκεκριμένων χωροταξικών κατευθύνσεων και χρήσεων γης που επηρεάζουν την παράκτια ζώνη

η) Την μη ύπαρξη καταγεγραμμένων δημοσίων κτημάτων κάθε κατηγορίας που βρίσκονται σε άμεση γειτνίαση με την παράκτια ζώνη με την επιφύλαξη παντός δικαιώματος του Ελληνικού Δημοσίου που θα προκύψει στο μέλλον

θ) Την μη ύπαρξη κτηματολογίου

ι) Την μη ύπαρξη ευπαθών οικοσυστημάτων και προστατευόμενων περιοχών, αποφασίζουμε:

Καθορίζουμε στο παραπάνω τοπογραφικό διάγραμμα:

1. Την οριογραμμή του αιγιαλού με κόκκινη συνεχή πολυγωνική γραμμή, με κορυφές Α1, Α2, Α3,...έως Α20, οι οποίες εξαρτώνται απ' ευθείας από το κρατικό τριγωνομετρικό δίκτυο με συντεταγμένεςΕΓΣΑ 87, που αναγράφονται στον πίνακα που ακολουθεί.

ΠΙΝΑΚΑΣ ΣΥΝΤΕΤΑΓΜΕΝΩΝ ΚΟΡΥΦΩΝ ΑΙΓΙΑΛΟΥ

Α1	X =199813.477	Y = 4278619.461
Α2	X =199805.639	Y = 4278596.694
Α3	X = 199816.674	Y = 4278585.643
Α4	X = 199792.630	Y = 4278541.049
Α5	X =199773.599	Y = 4278518.740
Α6	X = 199747.862	γ = 4278476.431
Α7	X =199732.396	Y = 4278458.035
Α8	X =199716.673	Y = 4278441.357
Α9	X = 199703.318	Y = 4278419.546
Α10	X = 199706.337	Y = 4278403.341
Α11	X =199700.060	Y = 4278388.144
Α12	X = 199693.841	Y = 4278380.530
Α13	X =199679.001	Y = 4278368057
Α14	X =199684.718	Y = 4278359.205
Α15	X = 199665.926	Y = 4278338.504
Α16	X =199626.050	Y = 4278327.293
Α17	X =199599.259	Y = 4278325.443
Α18	X =199565.142	Y = 4278326.195
Α19	X =199500.767	Y = 4278302.613
Α20	X =199477.852	Y = 4278289.264

2. Την οριογραμμή της παραλίας με κίτρινη συνεχή πολυγωνική γραμμή, με κορυφές Π1, Π2, Π3, ... έως Π20, οι οποίες εξαρτώνται απ' ευθείας από το κρατικό τριγωνομετρικό δίκτυο με συντεταγμένες του ΕΓΣΑ 87, που αναγράφονται στον πίνακα που ακολουθεί.

Η ζώνη παραλίας έχει πλάτος 12 μέτρα.

ΠΙΝΑΚΑΣ ΣΥΝΤΕΤΑΓΜΕΝΩΝ ΚΟΡΥΦΩΝ ΠΑΡΑΛΙΑΣ


Π1	X =199824.823	Y = 4278615.555
Π2	X = 199819.424	Y = 4278599.872
Π3	X =199831.467	Y = 4278587.811
Π4	X = 199802.584	Y = 4278534.228
Π5	X =199783.352	Y = 4278511.683
Π6	X = 199757.637	Y = 4278469.411
Π7	X =199741.362	Y = 4278450.051
Π8	X =199726.258	Y = 4278434.030
Π9	X = 199715.960	Y = 4278417.212
Π10	X =199718.785	Y = 4278402.045
Π11	X = 199710.475	Y = 4278381.926
Π12	X =199702.423	Y = 4278372.067
Π13	X = 199694.822	Y = 4278365.679
Π14	X = 199699.801	Y = 4278357.968
Π15	X = 199672.494	Y = 4278327.885
Π16	X = 199628.109	Y = 4278315.407
Π17	X = 199597.941	Y = 4278313.469
Π18	X = 199567.142	Y = 4278314.148
Π19	X = 199505.891	Y = 4278291.711
Π20	X = 199483.892	Y = 4278278.895

3. Δεν υφίσταται οριογραμμή παλαιού αιγιαλού


4. Εντός ζώνης αιγιαλού και παραλίας δεν υπάρχουν κατασκευές.

Λευκάδα 30 Μαΐου 2007


Κωνσταντίνος Βουκελάτος
Προϊστάμενος Κτηματικής Υπηρεσίας Λευκάδας
Μαρία Κοντοδήμα
Αγρ. Τοπογρ. Μηχαν. Κτηματικής Υπηρεσ. Λευκάδας
Ιωάννης Παξινός
Λιμενάρχης Λευκάδας
Κωνσταντίνος Τσώλης -
Προϊστάμενος Πολεοδομίας Λευκάδας

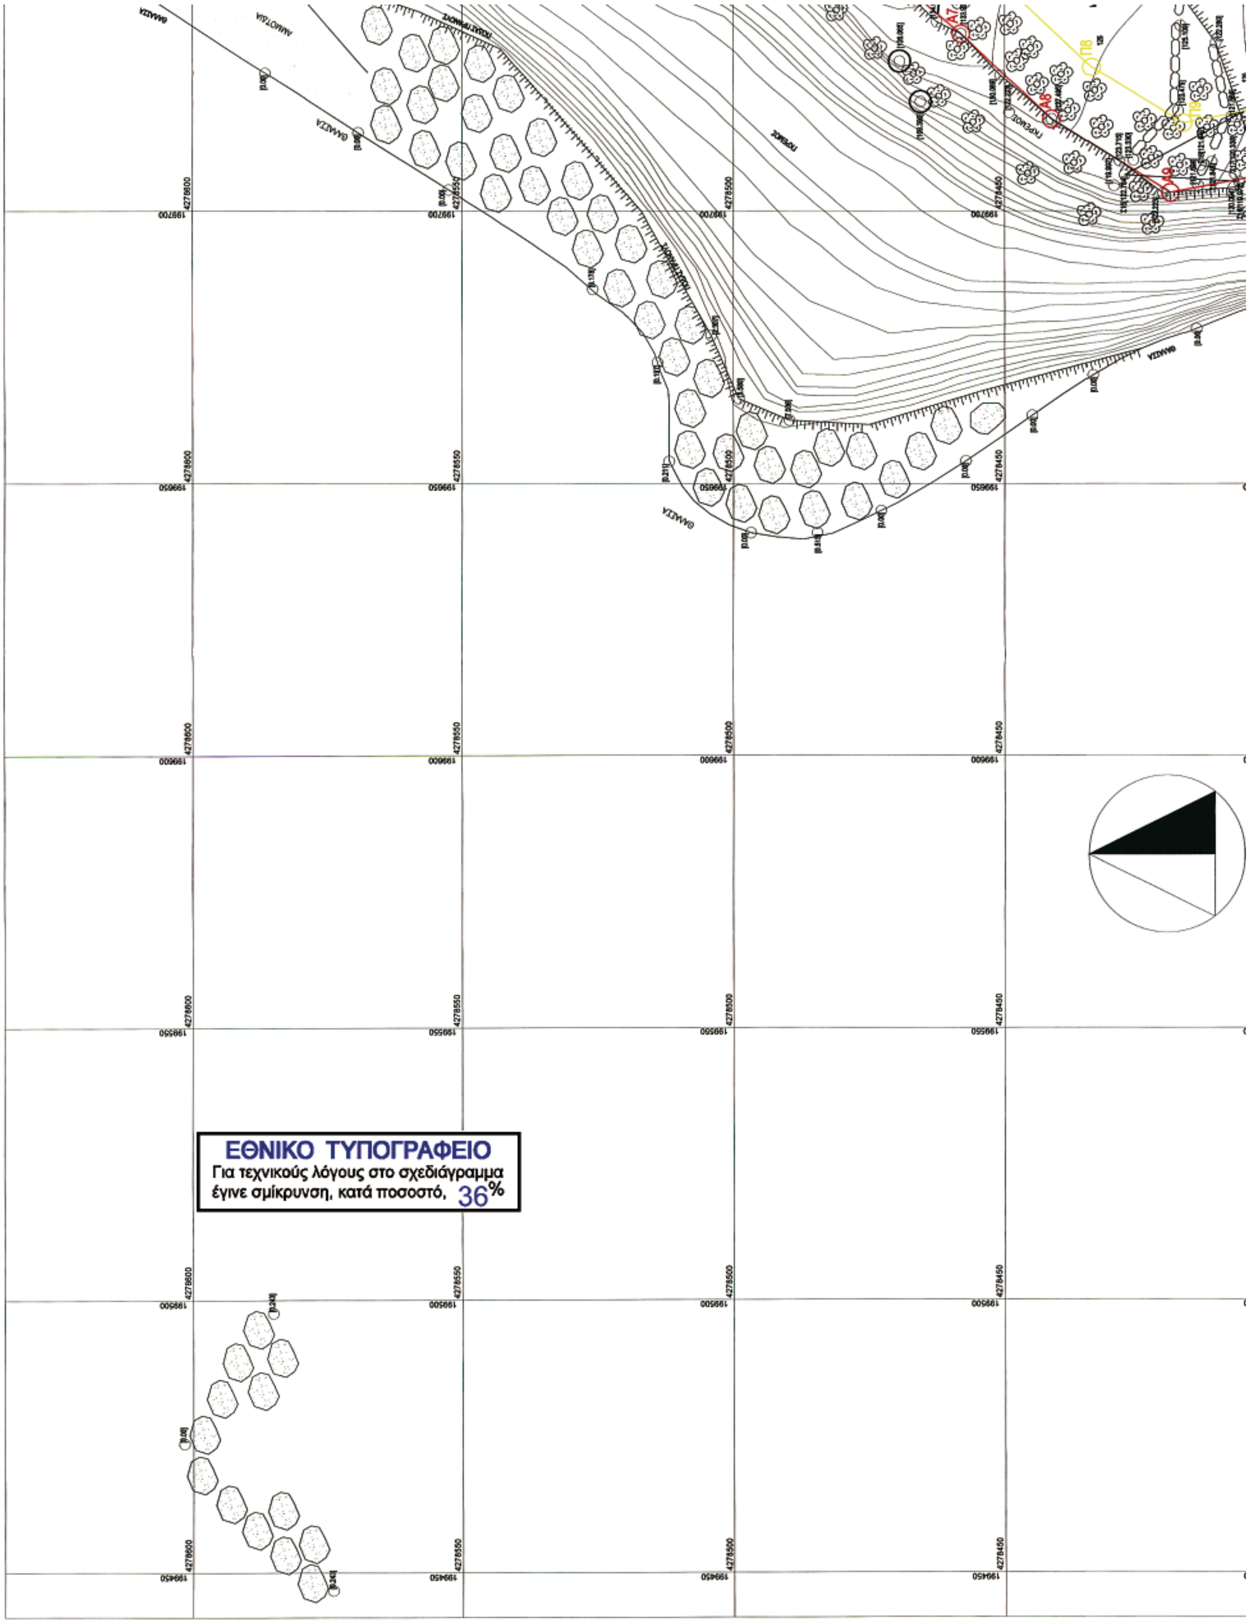


ΕΘΝΙΚΟ ΤΥΠΟΓΡΑΦΕΙΟ
Για τεχνικούς λόγους στο σχεδιάγραμμα έγινε σμίκρυνση, κατά ποσοστό, 36%

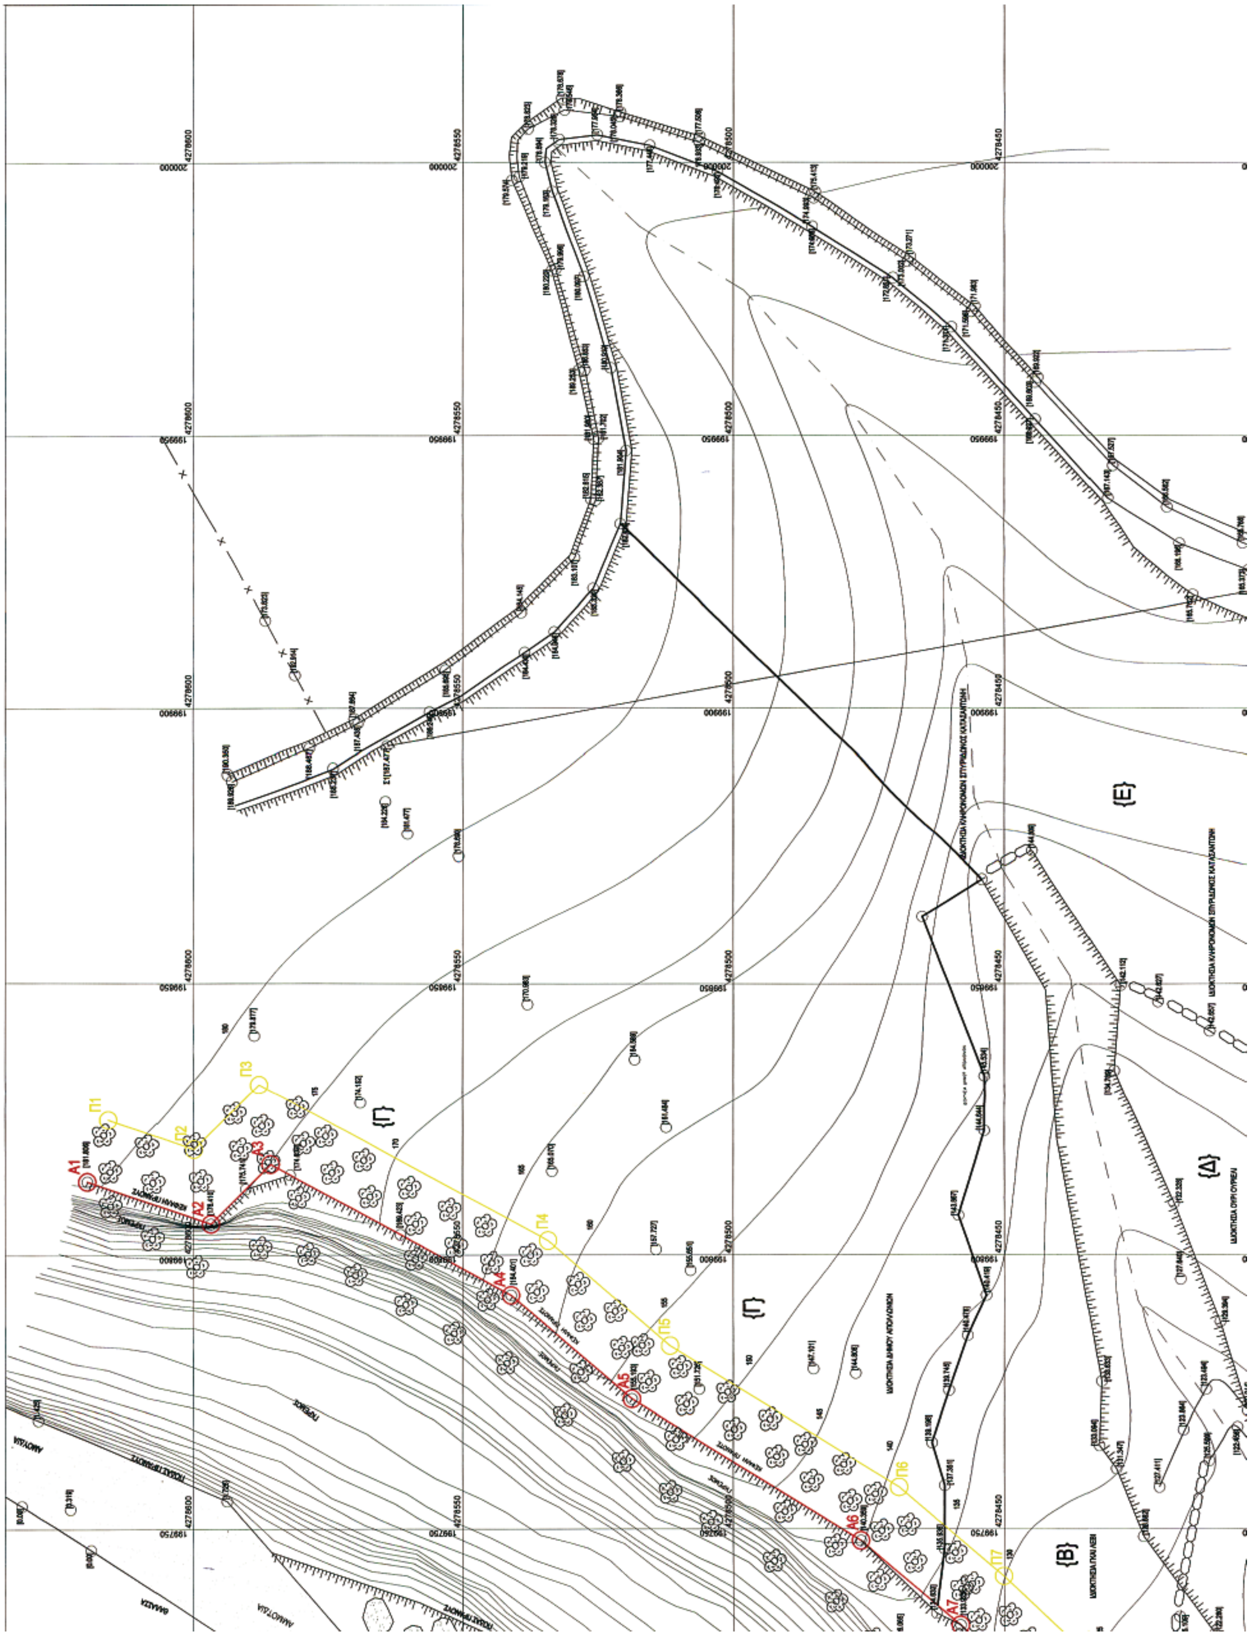

Α1
Α2
Α3
Α4
Α5
Α6
Α7
Π1
Π2
Π3
Π4
Π5
Π6
Π7
{Ε}
{Δ}
{Γ}
{Β}

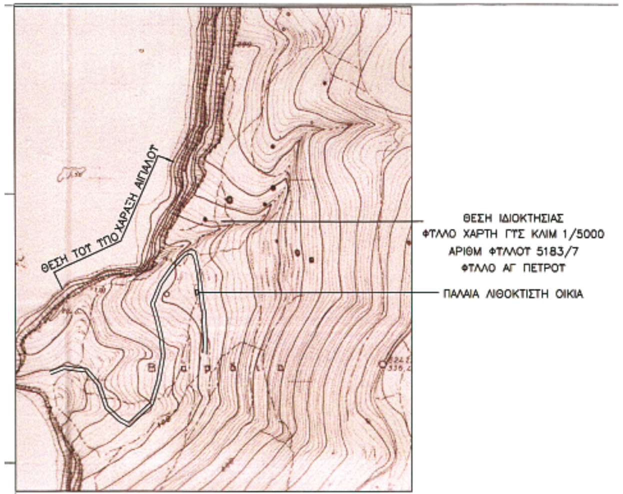

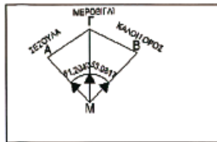

[illegible]		[illegible]		
Α : ΣΕΣΟΥΛΑ	ΧΑ	198782,138	ΥΑ	4288355,681
Γ : ΜΕΡΟΒΙΓΛΙ	ΧΓ	201375,252	ΥΓ	4279839,974
Β : ΚΑΛΟΝ ΟΡΟΣ	ΧΒ	200721,185	ΥΒ	4278279,112
α= 61,2047 β= 53,9812	ΧΑ-ΧΓ ΧΒ-ΧΒ	-2593,114 -654,067	ΥΑ-ΥΓ ΥΒ-ΥΓ	8515,707 -1560,862
σφα=0,698019 σφβ=0,882150	ΧΑ-ΧΒ	-1939,047	ΥΑ-ΥΒ	10076,569
	(ΧΑ - ΧΓ) - (ΧΒ - ΧΓ) = ΧΑ - ΧΒ (ΥΑ - ΥΓ) - (ΥΒ - ΥΓ) = ΥΑ - ΥΒ			

ΧΑ – ΧΓ + (ΥΓ – ΥΑ)*σφα	-2593,114 + -5944,125284	ΧΒ – ΧΓ + (ΥΒ – ΥΓ)*σφβ	-654,067 + -1376,883196
Ε1	-8537,239284	Ε2	-2030,950196
ΥΑ – ΥΓ + (ΧΑ – ΧΓ)*σφα	8515,707 + -1810,042941	ΥΒ – ΥΓ + (ΧΓ – ΧΒ)* σφβ	-1560,862 + 576,9721237
Ζ1	6705,664159	Ζ2	-983,8898773
Ε2 – Ε1 Ζ1 – Ζ2	6506,289088 7689,554036	Ε1 + λΖ1 1 + λ^2	-2863,43602 1,715921
λ=Ε2-Ε1/Ζ1-Ζ2	0,8461	Ε1+λΖ1/1+λ^2	-1668,8057
ΧΓ	201375,252	ΥΓ	4279839,974
Ε1+λΖ1/1+λ^2	-1668,745834	(ΧΜ – ΧΓ)*λ	-1411,960894
ΧΜ	199706,506	ΥΜ	4278428,013

$$\tan(\alpha+\beta) = \frac{(XB - XM)(YA - YM) - (XA - XM)(YB - YM)}{(YA - YM)(YB - YM) + (XB - XM)(XA - XM)} \Rightarrow -4,11220 = \frac{(1014,7387)(9927,683) - (-924,3083)(-148,886)}{(9927,683)(-148,886) + (1014,7387)(-924,3083)}$$



ΕΠΙΛΥΣΗ ΟΔΕΥΣΗΣ

$$\tan_{\Sigma\Sigma\Sigma-15} = \frac{199706,506 - 198782,138}{4278428,013 - 4288355,681} = -0,09311028 \Rightarrow \tan_{\Sigma\Sigma\Sigma-15} = -5,91054$$

$\tan_{15-7} = -5,91054 + 175,3019 = 169,39136$

$X_7 = 199706,506 + 67,8755 \sin 169,39136 = 199737,895$

$Y_7 = 4278428,013 + 67,875 \cos 169,39136 = 4278367,833$

$\tan_{7-8} = \tan_{15-7} + 313,2568 \pm 200 = 169,39136 + 313,2568 = 282,64816$


$X_8 = 199737,895 + 9,838 \sin 282,64816 = 199728,420$

$Y_8 = 4278367,833 + 9,88 \cos 282,64816 = 4278365,185$

$\tan_{8-10} = \tan_{7-8} + 178,2675 \pm 200 = 282,64816 + 178,2675 \pm 200 = 260,91566$

$X_{10} = 199728,42 + 123,693 \sin 260,91566 = 199627,315$

$Y_{10} = 4278365,185 + 123,693 \cos 260,91566 = 4278293,927$

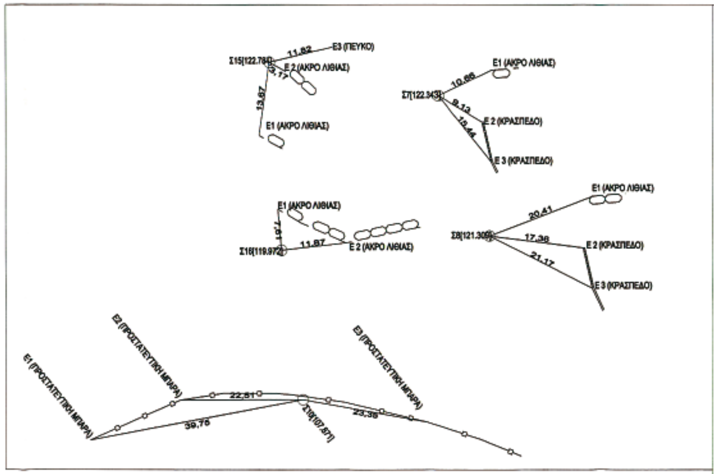



ΠΑΡΑΤΗΡΗΣΕΙΣ


Το παρον τοπογραφικο διαγραμμα εξαρτηθηκε απο το ΕΓΣΑ με οπισθοτομια κατα τη μεθοδο CASSINI
και ελεγθηκε με GPS LEICA SYSTEM 1200 SMART STATION
Η περιοχη δεν υποκειται σε καθεστως προστασιας (NATURA κλπ)

ΥΠΟΜΝΗΜΑ ΣΥΜΒΟΛΩΝ

- ΑΚΤΟΓΡΑΜΜΗ
- ΟΡΙΟ ΒΛΑΣΤΗΣΗΣ
- ΑΓΡΟΤΙΚΟΣ ΔΡΟΜΟΣ

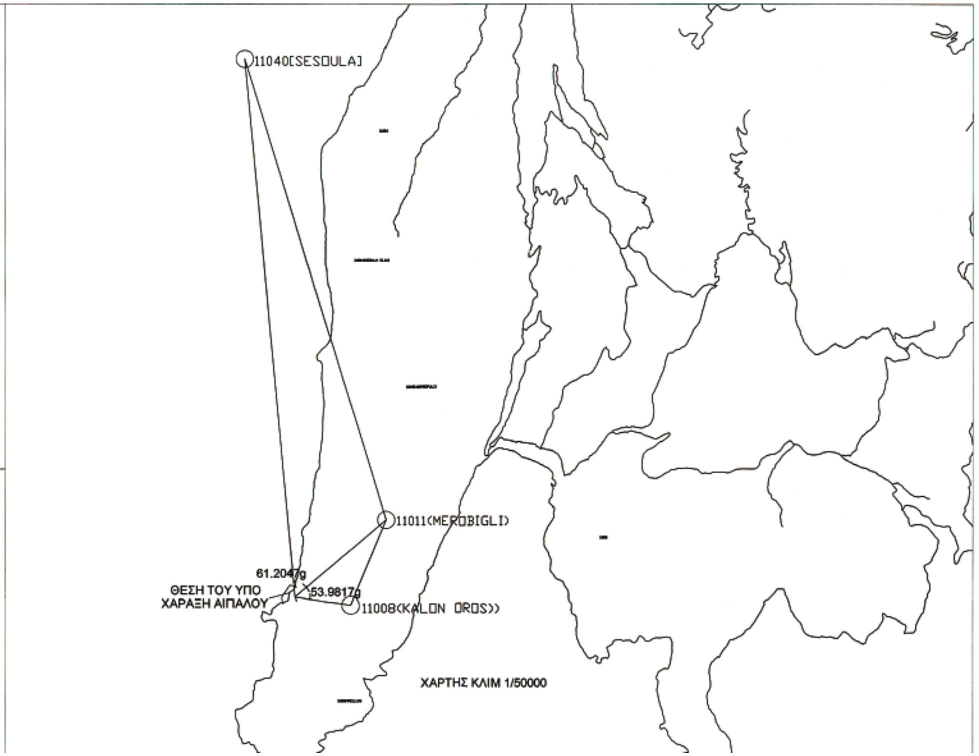

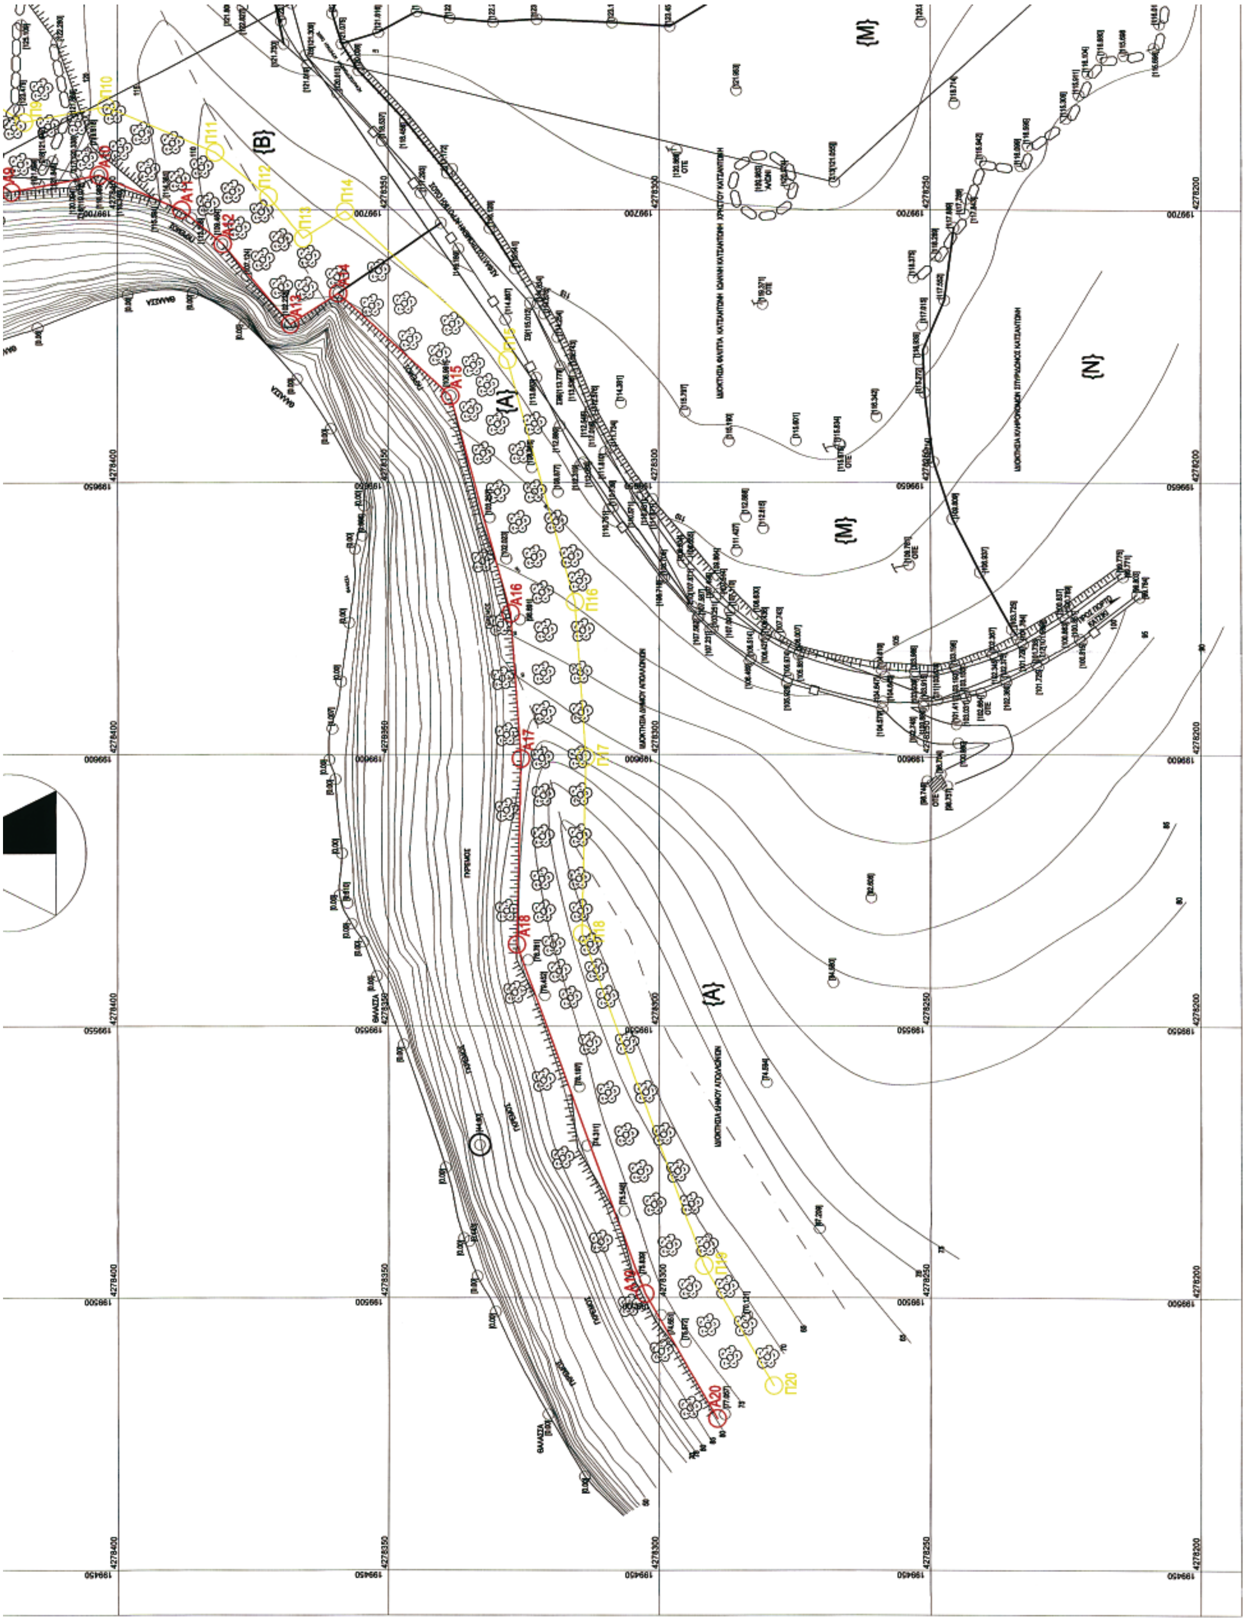

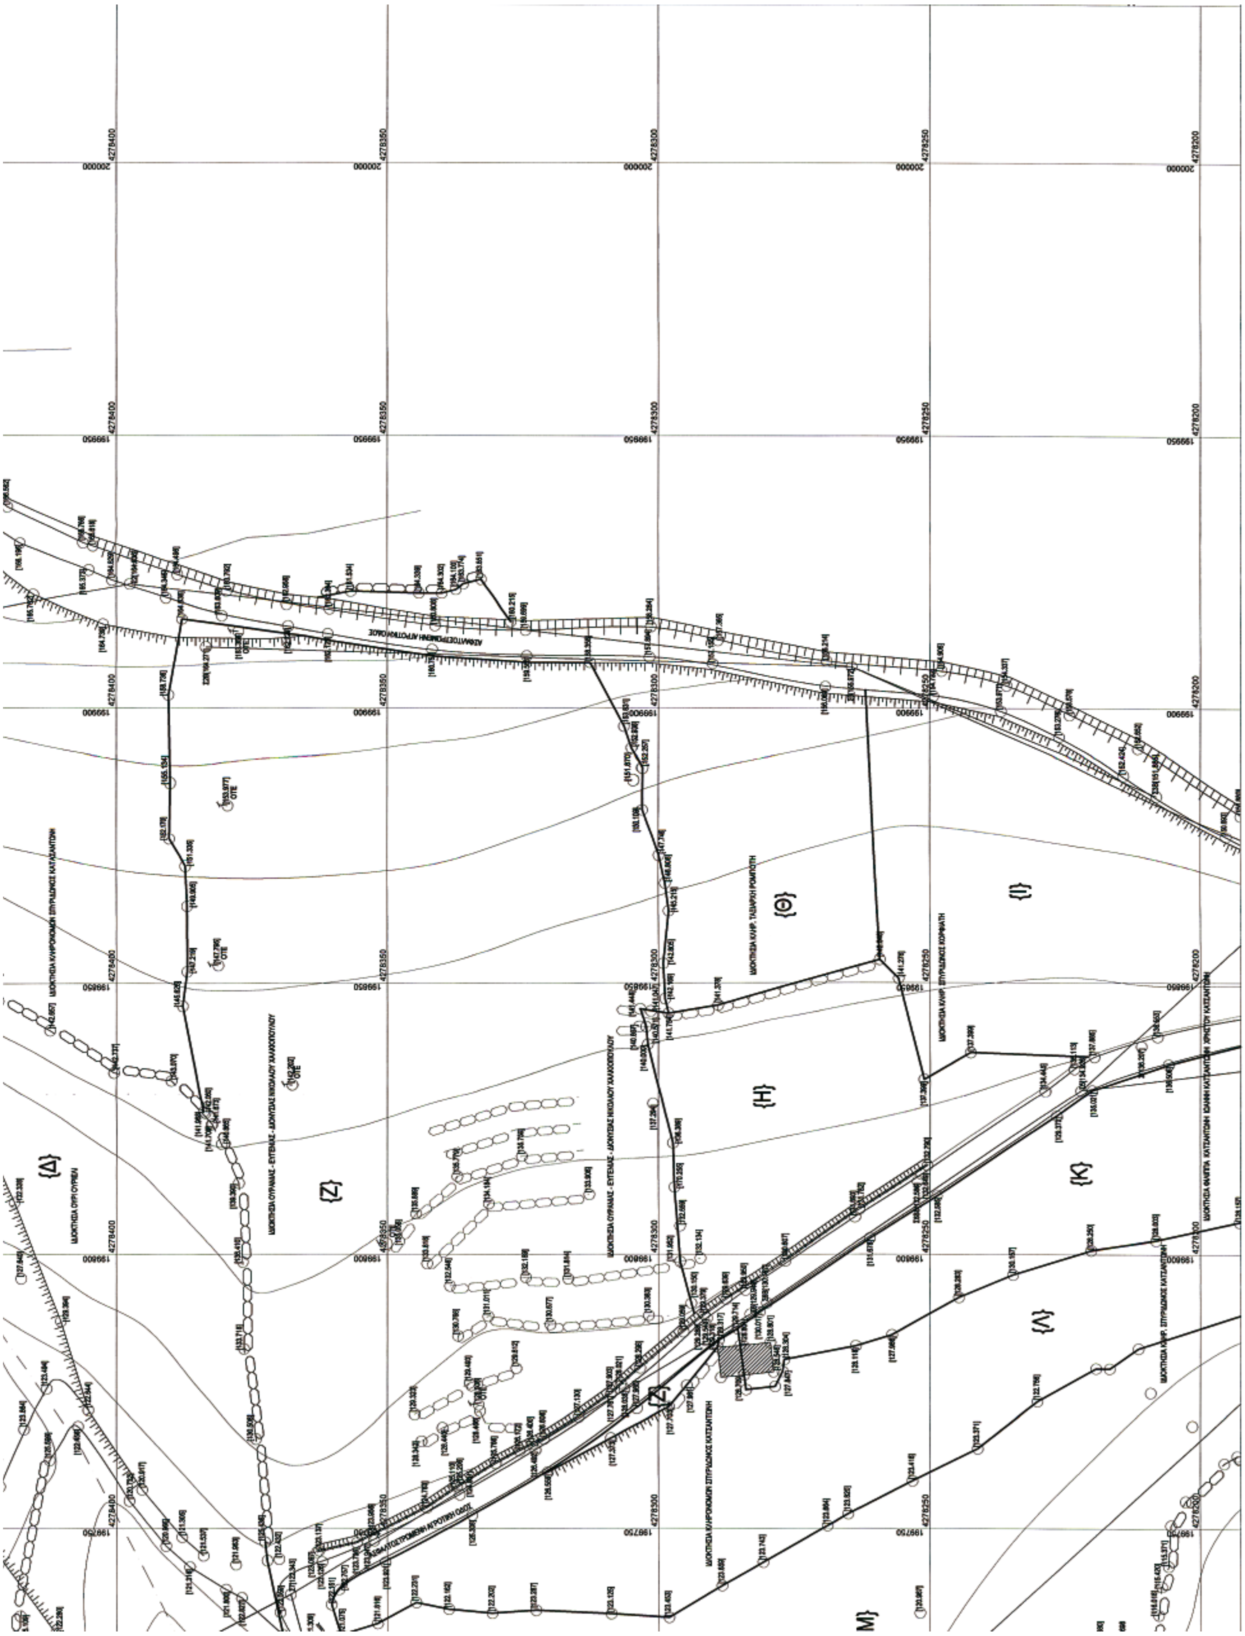
{Δ}
{Ζ}
{Η}
{Θ}
{Ι}
{Κ}
{Λ}

ΥΠΟΜΝΗΜΑ ΣΥΜΒΟΛΩΝ

- ΑΚΤΟΓΡΑΜΜΗ
- ΟΡΙΟ ΒΛΑΣΤΗΣΗΣ
- ΑΓΡΟΤΙΚΟΣ ΔΡΟΜΟΣ
- ΙΔΙΩΤΙΚΟΣ ΔΡΟΜΟΣ
- ΟΡΙΟ ΙΔΙΟΚΤΗΣΙΑΣ
- ΣΥΡΜΑΤΟΠΛΕΓΜΑ
- ΞΕΡΟΛΙΘΙΑ
- ΦΡΥΔΙ ΠΡΑΝΟΥΣ
- ΚΡΑΣΠΕΔΟ
- ΘΑΜΝΩΔΗΣ ΕΚΤΑΣΗ
- ΒΡΑΧΩΔΗΣ ΕΚΤΑΣΗ
- ΛΙΘΟΚΤΙΣΤΟ ΣΠΙΤΙ

Α/Α	ΠΙΝΑΚΑΣ ΦΕΡΟΜΕΝΩΝ ΙΔΙΟΚΤΗΤΩΝ
Α	ΔΗΜΟΣ ΑΠΟΛΛΩΝΙΩΝ
Β	ΓΚΑΙ ΛΕΒΙ
Γ	ΔΗΜΟΣ ΑΠΟΛΛΩΝΙΩΝ
Δ	ΟΥΡΙ ΟΥΡΙΕΛΙ
Ε	ΙΔΙΟΚΤΗΣΙΑ ΚΛΗΡΟΝΟΜΩΝ ΣΠΥΡΙΔΩΝΟΣ ΚΑΤΣΑΝΤΩΝΗ
Ζ	ΙΔΙΟΚΤΗΣΙΑ ΟΥΡΑΝΙΑΣ - ΕΥΓΕΝΙΑΣ - ΔΙΟΝΥΣΙΑΣ ΝΙΚΟΛΑΟΥ ΧΑΛΚΙΟΠΟΥΛΟΥ
Η	ΙΔΙΟΚΤΗΣΙΑ ΦΙΛΙΠΠΑ ΚΑΤΣΑΝΤΩΝΗ ΙΩΑΝΝΗ ΚΑΤΣΑΝΤΩΝΗ ΧΡΗΣΤΟΥ ΚΑΤΣΑΝΤΩΝΗ
Θ	ΙΔΙΟΚΤΗΣΙΑ ΚΛΗΡ. ΤΑΞΙΑΡΧΗ ΡΟΜΠΟΤΗ
Ι	ΙΔΙΟΚΤΗΣΙΑ ΚΛΗΡ. ΣΠΥΡΙΔΩΝΟΣ ΚΟΡΦΙΑΤΗ
Κ	ΙΔΙΟΚΤΗΣΙΑ ΦΙΛΙΠΠΑ ΚΑΤΣΑΝΤΩΝΗ ΙΩΑΝΝΗ ΚΑΤΣΑΝΤΩΝΗ ΧΡΗΣΤΟΥ ΚΑΤΣΑΝΤΩΝΗ
Λ	ΙΔΙΟΚΤΗΣΙΑ ΚΛΗΡΟΝΟΜΩΝ ΣΠΥΡΙΔΩΝΟΣ ΚΑΤΣΑΝΤΩΝΗ
Μ	ΙΔΙΟΚΤΗΣΙΑ ΦΙΛΙΠΠΑ ΚΑΤΣΑΝΤΩΝΗ ΙΩΑΝΝΗ ΚΑΤΣΑΝΤΩΝΗ ΧΡΗΣΤΟΥ ΚΑΤΣΑΝΤΩΝΗ
Ν	ΙΔΙΟΚΤΗΣΙΑ ΚΛΗΡΟΝΟΜΩΝ ΣΠΥΡΙΔΩΝΟΣ ΚΑΤΣΑΝΤΩΝΗ



ΧΑΡΤΗΣ ΚΛΙΜ 1/50000

ΠΙΝΑΚΑΣ ΣΥΝΤΕΤΑΓΜΕΝΩΝ ΤΡΙΓΩΝΟΜΕΤΡΙΚΩΝ ΣΗΜΕΙΩΝ

DATUM : ΕΓΣΑ 87
ΕΛΕΙΨΟΕΙΔΕΣ : GRS 80
ΠΡΟΒΟΛΗ : TM 87 ΚΕΝΤΡΙΚΟΣ ΜΕΣΗΜΒΡΙΝΟΣ 24
ΣΥΝΤ. ΚΛΙΜΑΚΟΣ : 0.9996

Φ.Χ. 1:50.000 = ΑΓΙΟΣ ΠΕΤΡΟΣ ΑΡΧΗ ΣΥΝΤΕΤ. φ0 = 0 λ0 = 24 (Κεντρ. Μεσημβρ.)

ΤΡΙΓΩΝΟΜΕΤΡΙΚΟ ΚΩΔΙΚΟΣ	ΟΝΟΜΑΣΙΑ	ΣΥΝΤΕΤΑΓΜΕΝΕΣ Χ	ΣΥΝΤΕΤΑΓΜΕΝΕΣ Ψ	ΥΨΟΜΕΤΡΟ Η	ΥΨΟΣ ΣΗΜ.	ΠΑΡΑΤΗΡΗΣΕΙΣ
11008	ΚΑΛΟΝ ΟΡΟΣ	200721,185	4278279,112	438,715	1,10	ΒΑΘΡΟ
11011	ΜΕΡΟΒΙΓΛΙ	201375,252	4279839,974	556,329	1,09	ΒΑΘΡΟ
11040	ΣΕΣΟΥΛΑ	198782,138	4288355,681	33,147	1.11	ΒΑΘΡΟ

Μέθοδος αποτύπωσης ΤΑΧΥΜΕΤΡΙΚΗ (ΓΕΩΔΑΙΤΙΚΟΣ ΣΤΑΘΜΟΣ)
Ισοδιάσταση : 5.00 μ.
Χρονολογία αποτύπωσης : ΔΕΚΕΜΒΡΙΟΣ 2006

Ηλέγθη για την ακρίβεια της αποτύπωσης
Λευκάδα 23-5-07
Η ηλέγξασα
ΜΑΡΙΑ ΚΟΝΤΟΔΗΜΑ
ΤΟΠΟΓΡ. ΜΗΧΑΝΙΚΟΣ ΠΕ Γ

Θεωρήθηκε
Λευκάδα 23-5-07
ΜΑΡΙΑ ΚΟΝΤΟΔΗΜΑ
ΤΟΠΟΓΡ. ΜΗΧΑΝΙΚΟΣ ΠΕ Γ

ΥΠΟΜΝΗΜΑ ΕΠΙΤΡΟΠΗΣ

Το παρόν τοπογραφικό διάγραμμα συνοδεύει την απο ......30-05-2007.................έκθεση της Επιτροπής καθορισμού των ορίων Αιγιαλού και Παραλίας. Οι κορυφές των οριογραμμών έχουν εξαρτηθεί από το Εθνικο Τριγωνομετρικό Δίκτυο.
Η Οριογραμμη της παραλιας καθορισθηκε σε αποσταση .....12,00 Μ..........απο την οριογραμμη αιγιαλου
Αποφαινεται οτι δεν υφισταται οριογραμμη παλαιου αιγιαλου

Οριογραμμή αιγιαλού : Α1,Α2,Α3,Α4,Α5,Α6,Α7,Α8,Α9,Α10,Α11,Α12,Α13,Α14,Α15,Α16,Α17,Α18,Α19,Α20
Οριογραμμή παραλιας : Π1,Π2,Π3,Π4,Π5,Π6,Π7,Π8,Π9,Π10,Π11,Π12,Π13,Π14,Π15,Π16,Π17,Π18,Π19,Π20

Λευκάδα 30-5-07

Τα μέλη της Επιτροπής

1. .... Κων/νος Βουκελατος, Πρ/νος Κτημ. Υπηρεσίας
2. .... Μαρια Κοντοδημα, Μηχανικος Κτηματικης Υπηρεσιας
3. .... Ιωαννης Παξινος, Λιμεναρχης Λευκαδας
4. .... Κων/νος Τσωλης, Προισταμενος Πολεοδομίας

ΠΙΝΑΚΑΣ ΣΥΝΤΕΤΑΓΜΕΝΩΝ ΚΟΡΥΦΩΝ ΑΙΓΙΑΛΟΥ

ΣΗΜΕΙΟ	X	Y
Α1	199813,477	4278619,461
Α2	199805,639	4278596,694
Α3	199816,674	4278585,643
Α4	199792,630	4278541,049
Α5	199773,599	4278518,740
Α6	199747,862	4278476,431
Α7	199732,396	4278458,035
Α8	199716,673	4278441,357
Α9	199703,318	4278419,546
Α10	199706,337	4278403,341
Α11	199700,060	4278388,144
Α12	199693,841	4278380,530
Α13	199679,001	4278368,057
Α14	199684,718	4278359,205
Α15	199665,926	4278338,504
Α16	199626,050	4278327,293
Α17	199599,259	4278325,443
Α18	199565,142	4278326,195
Α19	199500,767	4278302,613
Α20	199477,852	4278289,264

ΠΙΝΑΚΑΣ ΣΥΝΤΕΤΑΓΜΕΝΩΝ ΚΟΡΥΦΩΝ ΠΑΡΑΛΙΑΣ

ΣΗΜΕΙΟ	X	Y
Π1	199824,823	4278615,555
Π2	199819,424	4278599,872
Π3	199831,467	4278587,811
Π4	199802,584	4278534,228
Π5	199783,352	4278511,683
Π6	199757,637	4278469,411
Π7	199741,362	4278450,051
Π8	199726,258	4278434,030
Π9	199715,960	4278417,212
Π10	199718,785	4278402,045
Π11	199710,475	4278381,926
Π12	199702,423	4278372,067
Π13	199694,822	4278365,679
Π14	199699,801	4278357,968
Π15	199672,494	4278327,885
Π16	199628,109	4278315,407
Π17	199599,540	4278313,434
Π18	199567,142	4278314,148
Π19	199505,891	4278291,711
Π20	199483,892	4278278,895

1. Η οριζοντιογραφική και υψομετρική εξάρτηση έγινε από το εθνικό τριγων/κό δίκτυο
ΕΛΛΗΝΙΚΟ DATUM - ΠΡΟΒΟΛΗ ΕΓΣΑ 87

ΠΕΡΙΦΕΡΕΙΑ ΙΟΝΙΩΝ ΝΗΣΩΝ
Δ/ΝΣΗ ΠΕΡΙΒ/ΝΤΟΣ & ΧΩΡΟΤΑΞΙΑΣ
Συνοδεύει την 697/702/21-1-08
Απόφαση Γεν. Γραμματέα Π.Ι.Ν.
Κέρκυρα 23-1-08
Ο Δ/ντής ΠΕΧΩ
Ιωάννης Χαλμούκης
Δ/ντής ΠΕ.ΧΩ.

ΕΛΛΗΝΙΚΗ ΔΗΜΟΚΡΑΤΙΑ
ΠΕΡΙΦΕΡΕΙΑ ΙΟΝΙΩΝ ΝΗΣΩΝ
ΝΟΜΟΣ ΛΕΥΚΑΔΑΣ
ΔΗΜΟΣ ΑΠΟΛΛΩΝΙΩΝ

ΚΑΘΟΡΙΣΜΟΣ ΟΡΙΩΝ ΑΙΓΙΑΛΟΥ ΚΑΙ ΠΑΡΑΛΙΑΣ
ΠΕΡΙΟΧΗ ΜΟΥΤΛΟΥ ΠΕΡΙΦΕΡΕΙΑΣ ΑΘΑΝΙΟΥ (ΕΚΤΟΣ ΟΙΚΙΣΜΟΥ)

ΕΡΓΟΔΟΤΗΣ : ΟΥΡΙ ΟΥΡΙΕΛΙ και ΓΚΑΙ ΛΕΒΙ

ΤΟΠΟΓΡΑΦΙΚΟ ΔΙΑΓΡΑΜΜΑ

ΚΛΙΜΑΚΑ 1:500

Ο ΣΥΝΤΑΞΑΣ	ΕΛΕΓΘΗΚΕ	ΧΡΟΝ. ΣΥΝΤΑΞΗΣ
ΚΑΘΗΦΟΡΗΣ ΧΡΗΣΤΟΣ ΠΟΛΙΤΙΚΟΣ ΜΗΧΑΝΙΚΟΣ	ΜΑΡΙΑ ΚΟΝΤΟΔΗΜΑ ΜΗΧΑΝΙΚΟΣ ΚΤΗΜΑΤΙΚΗΣ ΥΠΗΡΕΣΙΑΣ	ΜΑΡΤΙΟΣ 2007

ΑΠΟ ΤΟ ΕΘΝΙΚΟ ΤΥΠΟΓΡΑΦΕΙΟ
ΚΑΠΟΔΙΣΤΡΙΟΥ 34 * ΑΘΗΝΑ 104 32 * ΤΗΛ. 210 52 79 000 * FAX 210 52 21 004
ΗΛΕΚΤΡΟΝΙΚΗ ΔΙΕΥΘΥΝΣΗ: http://www.et.gr – e-mail: webmaster.et@et.gr